



**LEGENDA**

-  COMPARTO n° 1  
LOTTO n° 2
-  Sede stradale ad uso pubblico esistente
-  Sede stradale ad uso pubblico in progetto  
mq. 2.660,00
-  Area a verde in progetto  
mq. 425,00

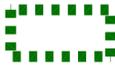

N.B.: - il Piano ha valore ai soli fini urbanistici di assetto planivolumetrico generale.  
 - la formazione del comparto è definitiva, mentre la formazione dei lotti e dei fabbricati è esclusivamente indicativa ed ai soli fini grafici.  
 - la definizione dei confini di proprietà è rimandata alla progettazione esecutiva sulla base del successivo tracciamento e frazionamento catastale.

**Schema tipologico planivolumetrico**

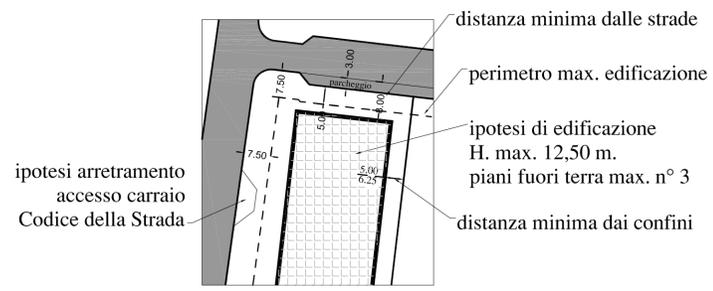

REGIONE LOMBARDIA = PROVINCIA DI CREMONA  
 UNIONE LOMBARDA DEI COMUNI DI CALVATONE E TORNATA  
 con sede in Calvatone - via Umberto I°, n. 134

**P.I.P.S.**

**Piano Insediamenti Produttivi Sovracomunale**  
 (ai sensi dell'art. 27 della L. 865/71, ancorché in conformità ai rispettivi P.G.T. ed al P.T.C.P.)

ampliamento in 3° stralcio per il Comune di Calvatone  
 ed ampliamento in 4° stralcio per il Comune di Tornata

**attuazione "comparto n° 1"  
 -lotto n° 2-**

**Allegato 06**

- assetto planivolumetrico proposta di divisione in lotti e individuazione delle aree ad uso pubblico

scala 1 : 1000