- PLANIMETRIA -
scala 1:500

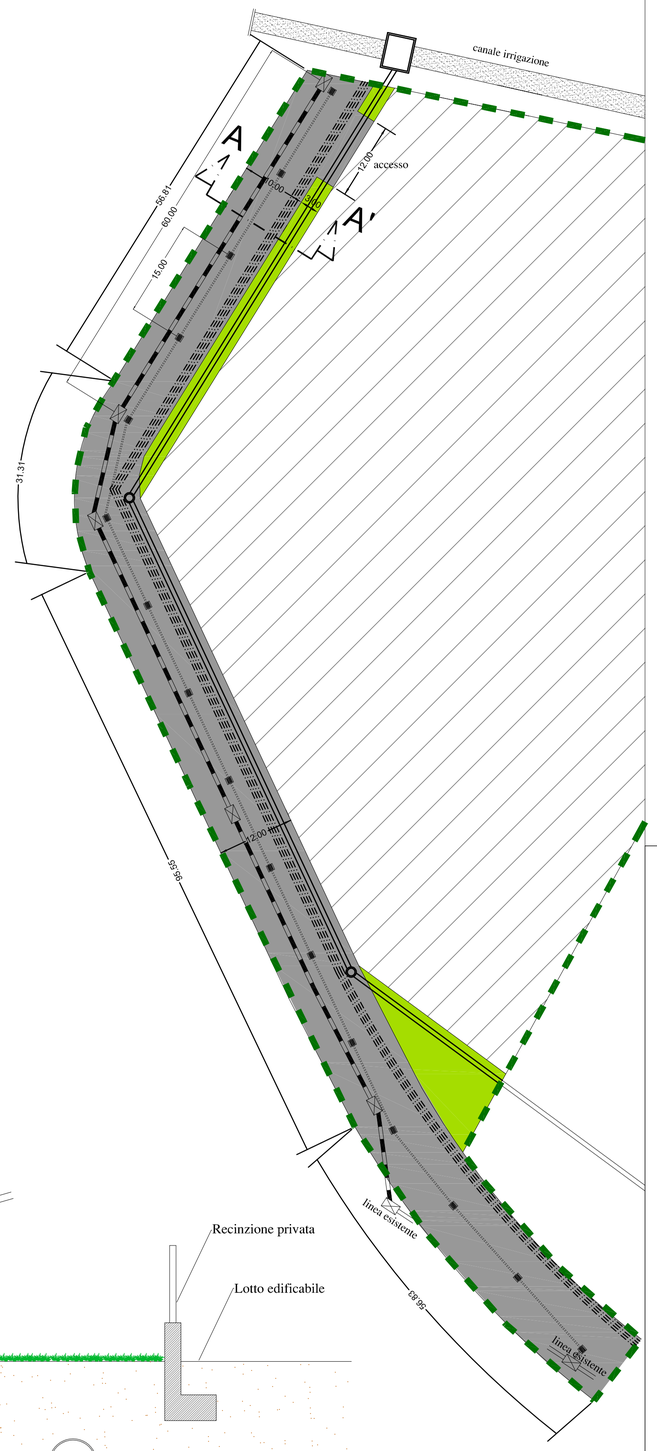

- SEZIONE -
scala 1:50

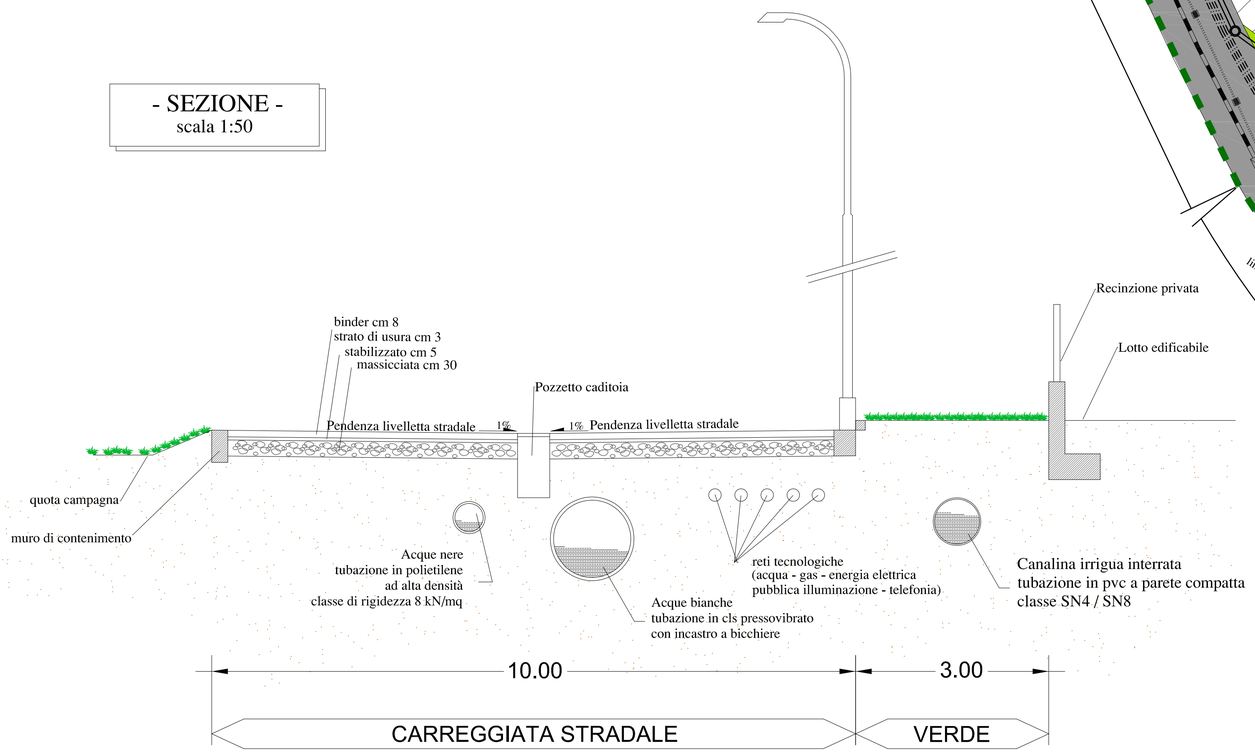

LEGENDA

- COMPARTO n° 2
- Lotto edificabile
- Sede stradale
- Area verde
- C.i. — rete di fognatura acque nere
- P.i. P.c. — rete di fognatura acque bianche e caditoie stradali
- deviazione canalina irrigua
- reti tecnologiche (acqua - gas - energia elettrica - pubblica illuminazione - telefonia)

N.B.: le reti degli impianti tecnologici seguiranno specifici progetti dei rispettivi Enti erogatori.

REGIONE LOMBARDIA = PROVINCIA DI CREMONA
UNIONE LOMBARDA DEI COMUNI DI CALVATONE E TORNATA
con sede in Calvatone - via Umberto I°, n. 134

P.I.P.S.

Piano Insediamenti Produttivi Sovracomunale

(ai sensi dell'art. 27 della L. 865/71, ancorché in conformità ai rispettivi P.G.T. ed al P.T.C.P.)

ampliamento in 3° stralcio per il Comune di Calvatone
ed ampliamento in 4° stralcio per il Comune di Tornata

attuazione "comparto n° 1"
-lotto n° 2-

Allegato 07
- schema di massima delle opere di urbanizzazione 1^ particolare e sezione

scala 1 : 500
scala 1 : 50

elaborazione progettuale arch. mario gazzoli == collaborazione arch. chiara stefania incerti
26012 castelleone - via quadelle, 2/a - tel./fax. 0374_351399 e-mail: mario.gazzoli@geopec.it