

REGIONE LOMBARDIA
 Provincia di Cremona
Comune di Tornata

PROCEDIMENTO FINALIZZATO ALLA APPROVAZIONE,
 IN VARIANTE AL P.G.T. VIGENTE,
 DEL PROGETTO DEFINITIVO PER I LAVORI DI
 "REALIZZAZIONE AREA A PARCHEGGIO PRESSO IL CIVICO CIMITERO
 DELLA FRAZIONE DI ROMPREZZAGNO

Verifica di assoggettabilità alla
 Valutazione Ambientale Strategica

Allegato al rapporto preliminare di screening

documento redatto in utilizzazione della documentazione prodotta dal Soggetto Proponente

TAVOLA 01_ Strumenti urbanistici vigenti


Elaborati non in scala



elaborazione: ing. ir. Paolo Gazzoli
 per conto della Autorità Competente ed Autorità Procedente


P.G.T. VIGENTE
 TAV. 10_ Tipologie insediative ed attuative generali

- FI EDIFICI ed AREE per attrezzature pubbliche ed interesse pubblico o generale esistenti di proprietà pubblica
- SAA SISTEMA AMBITI AGRICOLI STRATEGICI ex Art. 15 c. 4 - L.R. n° 12/2005 edificabile ai sensi e per gli effetti del P.T.C.P.
- VINCOLO CIMITERIALE

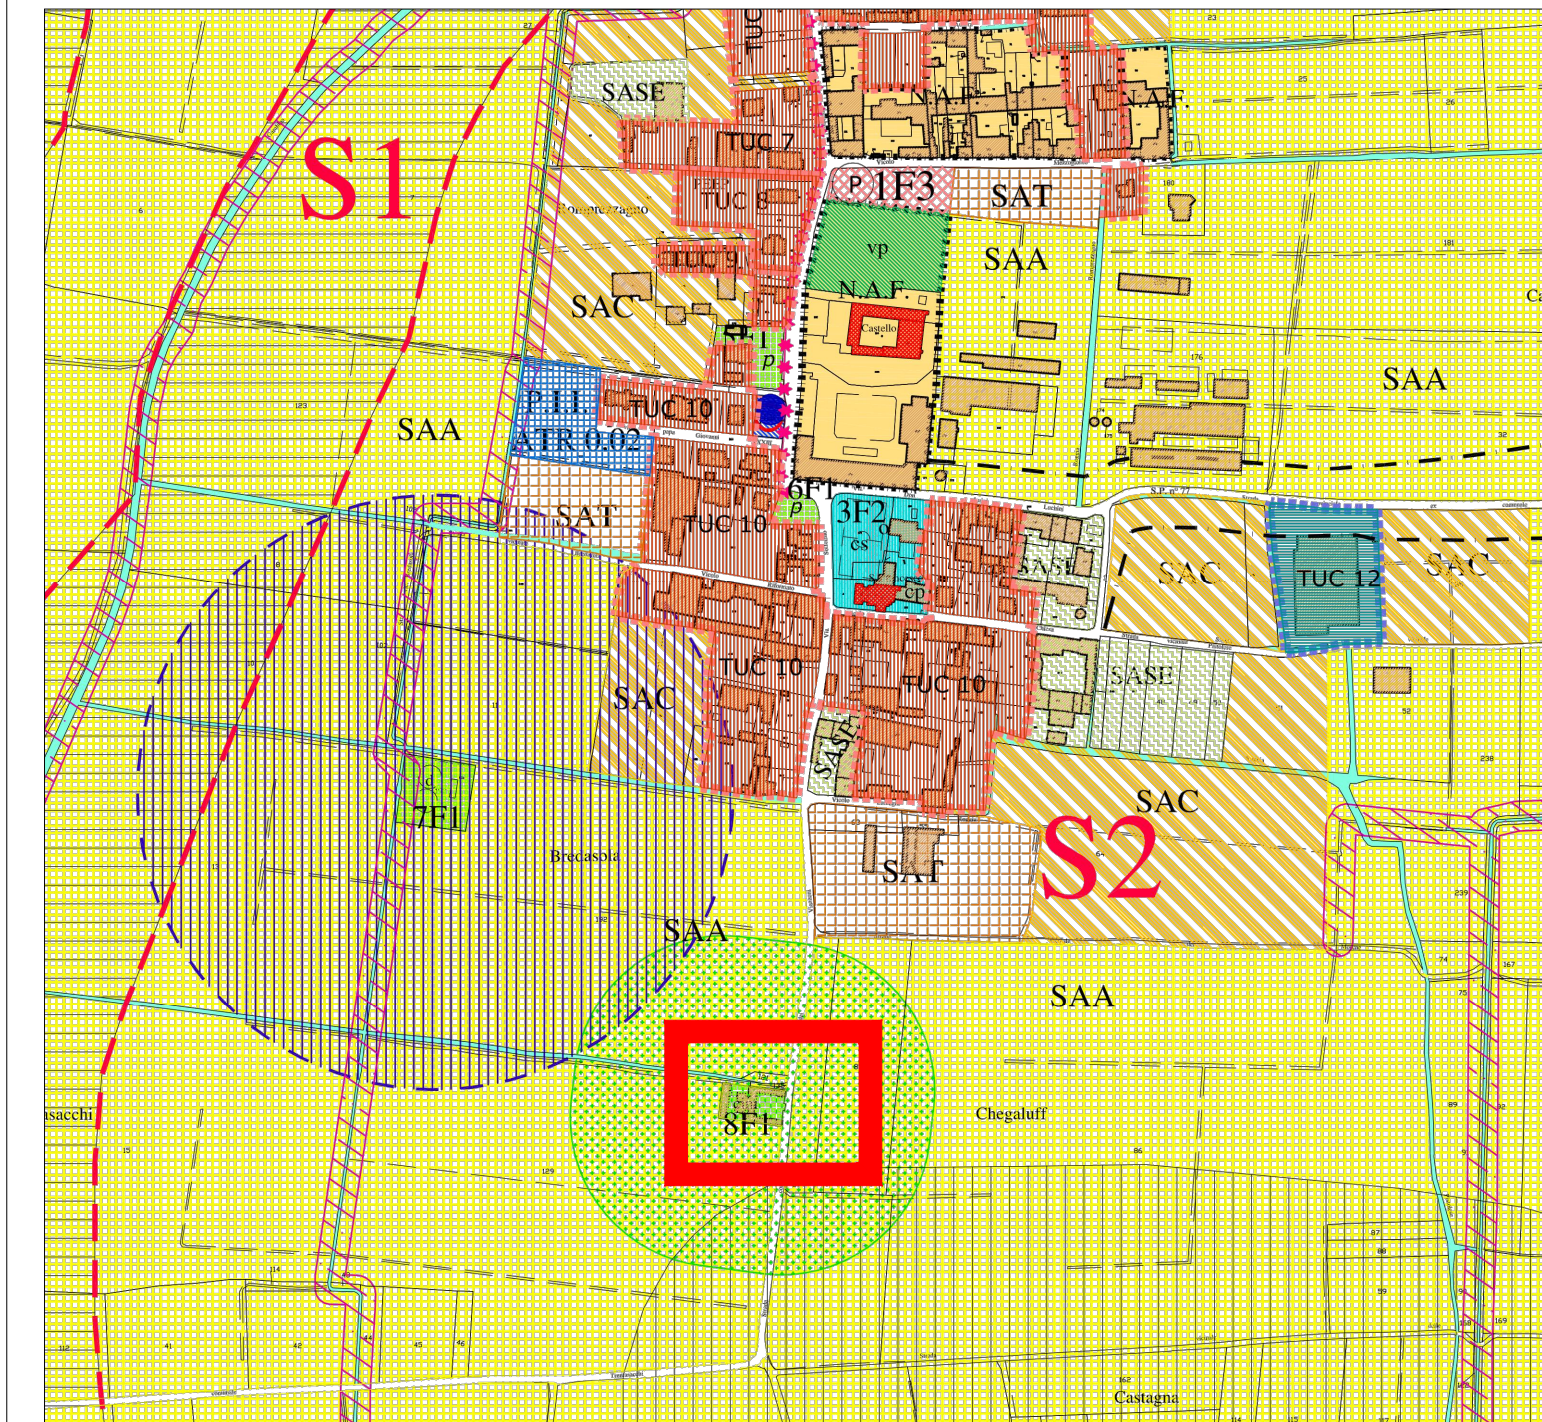

L'area oggetto di intervento risulta localizzata mediante riquadro rosso

PTCP
 Carta D) delle Tutele e Salvaguardie

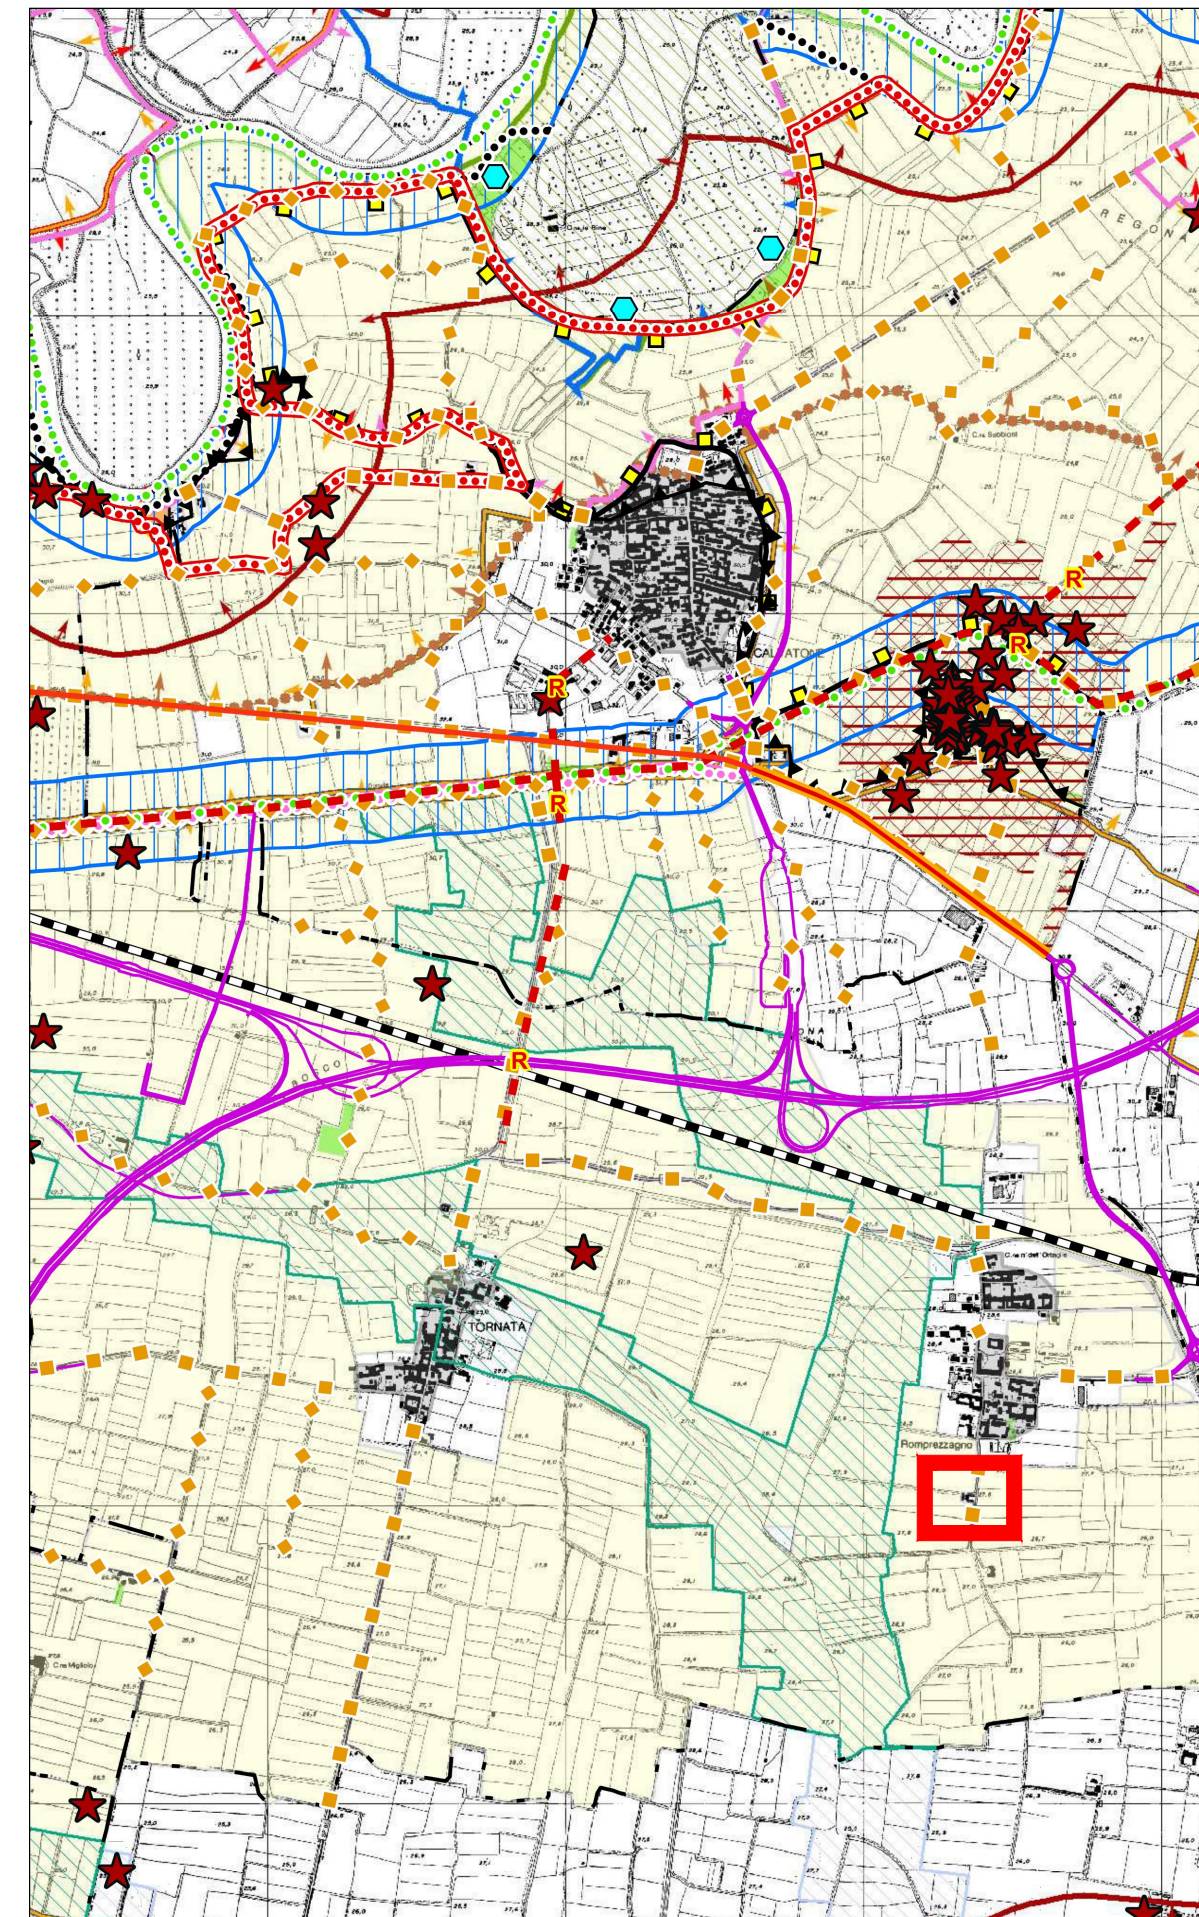

L'area oggetto di intervento risulta localizzata mediante riquadro rosso

TUTELE

- Limiti amministrativi
- confine provinciale
- confine regionale
- confine comunale

Aree soggette a regime di tutela di leggi nazionali rif.art.Normativa PTCP

- corso d'acqua individuato ai sensi dell'art.142 lett. c del D.Lgs. 22 gennaio 2004 "Codice dei beni culturali e del paesaggio" n. 42 iscritti nell'elenco di cui alla D.G.R. n°12028 del 25.07.1986 - Art. 14.1
- bellezza d'insieme e sponda del Po - art.136 d.lgs 42/2004 - Art. 14.2
- area archeologica vincolata ai sensi dell'art.142 c.1 lett. m e dell'art.10 del D.Lgs 42/2004 - Art. 14.3
- Zona di Protezione Speciale (ZPS) - Direttiva 2009/147/CEE "Uccelli" - Art. 14.6
- Sito di Importanza Comunitaria (SIC) - Direttiva 92/43/CEE "Habitat" - Art. 14.5
- fascia A - limite tra la fascia A e B ai sensi del Piano Stralcio per l'Assetto Idrogeologico (P.A.I.) approvato con D.P.C.M. 24/05/2001, G.U. n° 183 - 8 Agosto 2001 - Art.14.7 e appendice C
- fascia B - limite tra la fascia B e la fascia C - Art. 14.7 e Appendice C
- fascia C - Art. 14.7 e appendice C
- fascia B di progetto - Art. 14.7 e appendice c
- area a rischio idrogeologico molto elevato - zona 1 - allegato 4.1 P.A.I. - Art. 14.7 e Appendice C
- area a rischio sismico - zona 2 - O.P.C.M. n°3247 del 20/03/2003 - Art. 14.8
- area a rischio sismico - zona 4 - O.P.C.M. n°3247 del 20/03/2003 - Art. 14.8

- sito UNESCO Lagazzi di Vho (IT-LM-06) - Art. 14.9
- Buffer zone Nominated Property

Aree soggette a regime di tutela di leggi e atti di pianificazione regionale rif. art. Normativa PTCP

- confine parco regionale fluviale (l.r.86/83) - Art. 15.4
- riserva naturale ai sensi dell'art 11 l.r.86/83 - Art. 15.1
- Parco Locale di Interesse Sovracomunale riconosciuto (art.34 l.r. 86/83) - Art. 15.5
- monumento naturale - (art 24 l.r. 86/83) - Art. 15.2
- centro e nucleo storico ai sensi dell'art. 25 della Normativa del P.T.P.R. - Art. 15.6
- piano cave 2009 - Ambiti Territoriali Estrattivi, approvati ai sensi L.R. 14/98 con D.C.R. n. IX/435 del 17 aprile 2012 - Art. 15.7

Aree soggette a regime di tutela del PTCP rif.art. Normativa PTCP - rif. Classificazione D.G.R. n. 6421/07

- corso d'acqua naturale ed artificiale - Art. 16.2
- area di tutela paesistica del nodo idrografico "Tomba Morta-Le Formose" - Art. 16.3
- area di protezione paesistica del nodo idrografico "Tomba Morta-Le Formose" - Art. 16.3
- orlo di scarpata - Art. 16.4 - 5.1.1 D.G.R. 6421/07
- T\$ fontanile - Art. 16.5 - 5.1.1 D.G.R. 6421/07
- W' zona umida - Art. 16.6 - 5.1.1 D.G.R. 6421/07
- bodrio - Art. 16.6 - 5.1.1 D.G.R. 6421/07
- rete ecologica provinciale - Art. 16.7 - 5.3.3 D.G.R. 6421/07 (corridoi)
- rete ecologica provinciale - Art. 16.7 - 5.3.2 D.G.R. 6421/07 (areali)

Rete Ecologica Regionale (R.E.R.) - Art. 16.14

- corridoio regionale primario ad alta antropizzazione
- corridoio regionale primario a bassa o moderata antropizzazione
- elemento di primo livello della R.E.R.
- elemento di secondo livello della R.E.R.

- varchi della R.E.R. deframmentare
- varco da tenere
- varco da tenere e deframmentare

Altri temi

- albero monumentale - Art. 16.8
- luogo dell'identità - Art. 16.15
- punto di vista panoramico / visuale sensibile - Art. 15.16 - 5.3.3 D.G.R. 6421/07
- area a rischio archeologico - Art. 16.9 - 3.2.1 D.G.R. 6421/07

Opere idrauliche di particolare pregio ingegneristico e paesistico - Art. 16.11

- U% centrale idroelettrica
- U% macchina idraulica
- U% nodo idraulico Tomba Morta
- U% stazione sollevamento

Geosito - Art. 16.1

- extra-provinciale
- tutela 1
- tutela 2
- tutela 3
- Art. 22.c.3 Normativa P.P.R.

Aree oggetto di salvaguardia per la riduzione dei rischi tecnologici - rif. art. Normativa P.T.C.P. area interessata da impianti e/o attività a rischio di incidente rilevante ai sensi dell'art. 14 del D.Lgs 334/99 - Art. 19.1.d

- industria
- stoccaggio gas

Aree oggetto di salvaguardia delle infrastrutture della mobilità - rif. art. Normativa P.T.C.P.

- autostrada - Art. 19.2.1a
- strada extraurbana secondaria - Art. 19.2.1c
- strada extraurbana principale - Art. 19.2.1b
- ferrovia tracciato linea ferroviaria ex art 49 D.P.R. 753/80 - Art. 19.2.b
- canale navigabile MI-CR-PO - Art. 19.8
- fascia di rispetto del Canale Navigabile MI-CR-PO - Art. 19.8 e aeroporto del Migliaro (Cremona) - Art. 19.2.c
- fascia di rispetto aeroporto - Art. 19.2.c
- tracciato esistente della rete provinciale e di interesse sovracomunale dei percorsi ciclabili - Art. 19.6

Aree oggetto di salvaguardia delle infrastrutture riguardanti il sistema della mobilità di previsione con efficacia localizzativa - rif. art. Normativa P.T.C.P.

- corridoio nuova infrastruttura stradale - Art. 19.4.a
- tracciato nuova infrastruttura stradale - Art. 19.4.b
- tracciato nuova infrastruttura stradale - Art. 19.4.c
- tracciata nuova infrastruttura ferroviaria - Art. 19.4.c
- centro interscambio merci - Art. 19.5
- tracciato di previsione della rete provinciale e di interesse sovracomunale dei percorsi ciclabili - Art. 19.6

Ambiti destinati all'attività agricola di interesse del PTCP (rimando di dettaglio alla Carta per la gestione degli ambiti agricoli strategici) rif. art. Normativa P.T.C.P.

- ambito agricolo strategico - Art. 19 bis c.1