

REGIONE LOMBARDIA
provincia di Cremona

COMUNE DI TORNATA

P.G.T.

piano di governo del territorio

reso in unico atto ai sensi e per gli effetti
dell'Art. 10-bis comma 2 della L.R. 11.03.2005 n° 12

**Documento di Piano
Piano delle Regole
Piano dei Servizi**

= 1^o VARIANTE PUNTUALE 2015 =

TAV. 11

TIPOLOGIE INSEDIATIVE ED ATTUATIVE GENERALI

- Capoluogo
- Romprezzago
- P.I.P. Sovracomunale

scala 1:2000

studio progettuale di pianificazione territoriale
aut. min. gazzola
collaborazione ed elaborazione
arch. chiara stefania incerti

26012 castelleone - via quadelle, 2/a - tel./fax. 0374_351399 e-mail: gazzolmario@libero.it

LEGENDA

Confine comunale catastale
Nucleo di Attività Formazione (N.A.F.)
Zona di CIPERO ai sensi dell'art. 12 della Legge n. 457/78
ex Art. 10-bis c. 2 lett. a) L.R. n° 12/2005

Edifici di notevole interesse
storico e architettonico

Perimetro Tessuto Urbano Consolidato (T.U.C.)
a carattere RESIDENZIALE
TORNATA

AMBITO EDIFICATO
sistema urbano consolidato a carattere residenziale

T.U.C. 1 T.U.C. 2 T.U.C. 3

ROMPREZZAGO

AMBITO EDIFICATO
sistema urbano consolidato a carattere residenziale

T.U.C. 4 T.U.C. 5 T.U.C. 6 T.U.C. 7 T.U.C. 8 T.U.C. 9 T.U.C. 10 T.U.C. 11 P.E.P.

Perimetro Tessuto Urbano Consolidato (T.U.C.)
a carattere PRODUTTIVO

ROMPREZZAGO

AMBITO EDIFICATO
sistema urbano consolidato a carattere produttivo

T.U.C. 11 T.U.C. 12

P.I.P. Sovracomunale

AMBITO EDIFICATO
sistema urbano consolidato a carattere produttivo

T.U.C. 13 P.I.P. SOVRACOMUNALE

AREE NON SOGGETTE A TRANSFORMAZIONE URBANISTICA

Ambito di valutazione: verde privato (p.p.)

LIMITE DI RISPECTO
AMBIENTALE - MONUMENTALE
raggio metri 20 dalla Sellaia

SISTEMA AMBITI ALCALINI STRATEGICI

ex Art. 13 c. 4 - L.R. n° 12/2005

edificabile ai sensi e per gli effetti del T.C.P.

AREE DESTINATE ALL'AGRICOLTURA
intervento di conservazione fra territorio rurale e territorio edificato

ex Art. 10-bis c. 1 lett. b) L.R. n° 12/2005

AREE DESTINATE ALL'AGRICOLTURA
Sistema Agricolo Speciale Edificato

posta idrogeologica: non adatto

ex Art. 10-bis c. 1 lett. c) L.R. n° 12/2005

AMBITO DI TRASFORMAZIONE
sistema urbano consolidato a carattere residenziale

ex Art. 10-bis c. 1 lett. d) L.R. n° 12/2005

ATR 002

AMBITO DI PREZIONE: è previsto a successiva

"programmazione negli anni futuri" con apposita

procedura specifica; art. 2, lett. "d"

ATR 003

AMBITO DI PREZIONE: è previsto a successiva

"programmazione negli anni futuri" con apposita

procedura specifica; art. 2, lett. "d"

ATR 004

Fascia di rispetto ai sensi dell'Art. 142 lett. c) del D.Lgs n° 42/2004

- Canale di irrigazione TAGLIATA - DELMONA

LIMITE FASCIA DI RISPECTO STRADALE

m. 60 tratto autostrade

m. 30 tratto autostrada

m. 30 S.P. ex S.S. n° 10

m. 20 alla S.P. n° 31 e S.P. n° 77

Fascia di rispetto al deputato

raggio metri 200

POZZO ACQUA POTABILE
VINCOLO TUTELA ASSOLUTA - impianto tecnologico

Linea ferroviaria Cremona - Mantova

e relativa fascia di rispetto (m. 30/60) dal limite della più vicina rotaia

TRACCATO AUTOSTRADALE "CREMONA-MANTOVA"

E' l'ultimo tratto relativo alle OPERE CONNESSO

ai art. 19 c. 3 e 4 L.R. n° 9/2001 e art. 10/bis della L.R. n° 12/2005

e relativi criteri di applicazione di cui alla D.G.R. 8579/2008

Corridoio di salvaguardia pertinente il tracciato AUTOSTRADALE "Ti-Bre"

progetto preliminare approvato dal CIP con Delibera n° 94/2004

ampliamento stradale

ex Art. 10-bis c. 3 e 4 L.R. n° 9/2001 e art. 10/bis della L.R. n° 12/2005

e relativi criteri di applicazione di cui alla D.G.R. 8579/2008

TRACCATO AUTOSTRADALE "Ti-Bre" - TIRRENO - BRENNERO

E' l'ultimo tratto relativo alle OPERE CONNESSO

ai art. 19 c. 3 e 4 L.R. n° 9/2001 e art. 10/bis della L.R. n° 12/2005

e relativi criteri di applicazione di cui alla D.G.R. 8579/2008

AMBITO SEDE STRADALE E SUE PERTINENZE

PREVISTO DAL PROGETTO DEFINITIVO "Ti-Bre"

AMBITO IN VALORIZZAZIONE AMBIENTALE

PREVISTO DAL PROGETTO DEFINITIVO "Ti-Bre"

Corridoio di salvaguardia e mitigazione ambientale

permette i tracciati dell'autostre

CREMONA-MANTOVA" ex Art. 10/bis della L.R. n° 12/2005

e relativi criteri di applicazione di cui alla D.G.R. 8579/2008

Pianificazione attuativa - PIANO ESECUTIVO


Pianificazione attuativa - PIANO INTEGRATO INTERVENTO

Pianificazione attuativa - PIANO EDILIZIA ECONOMICA POPOLARE

Pianificazione attuativa - PIANO INSEDIAMENTI PRODUTTIVI

P.I.P. - SOVRACOMUNALE

zione

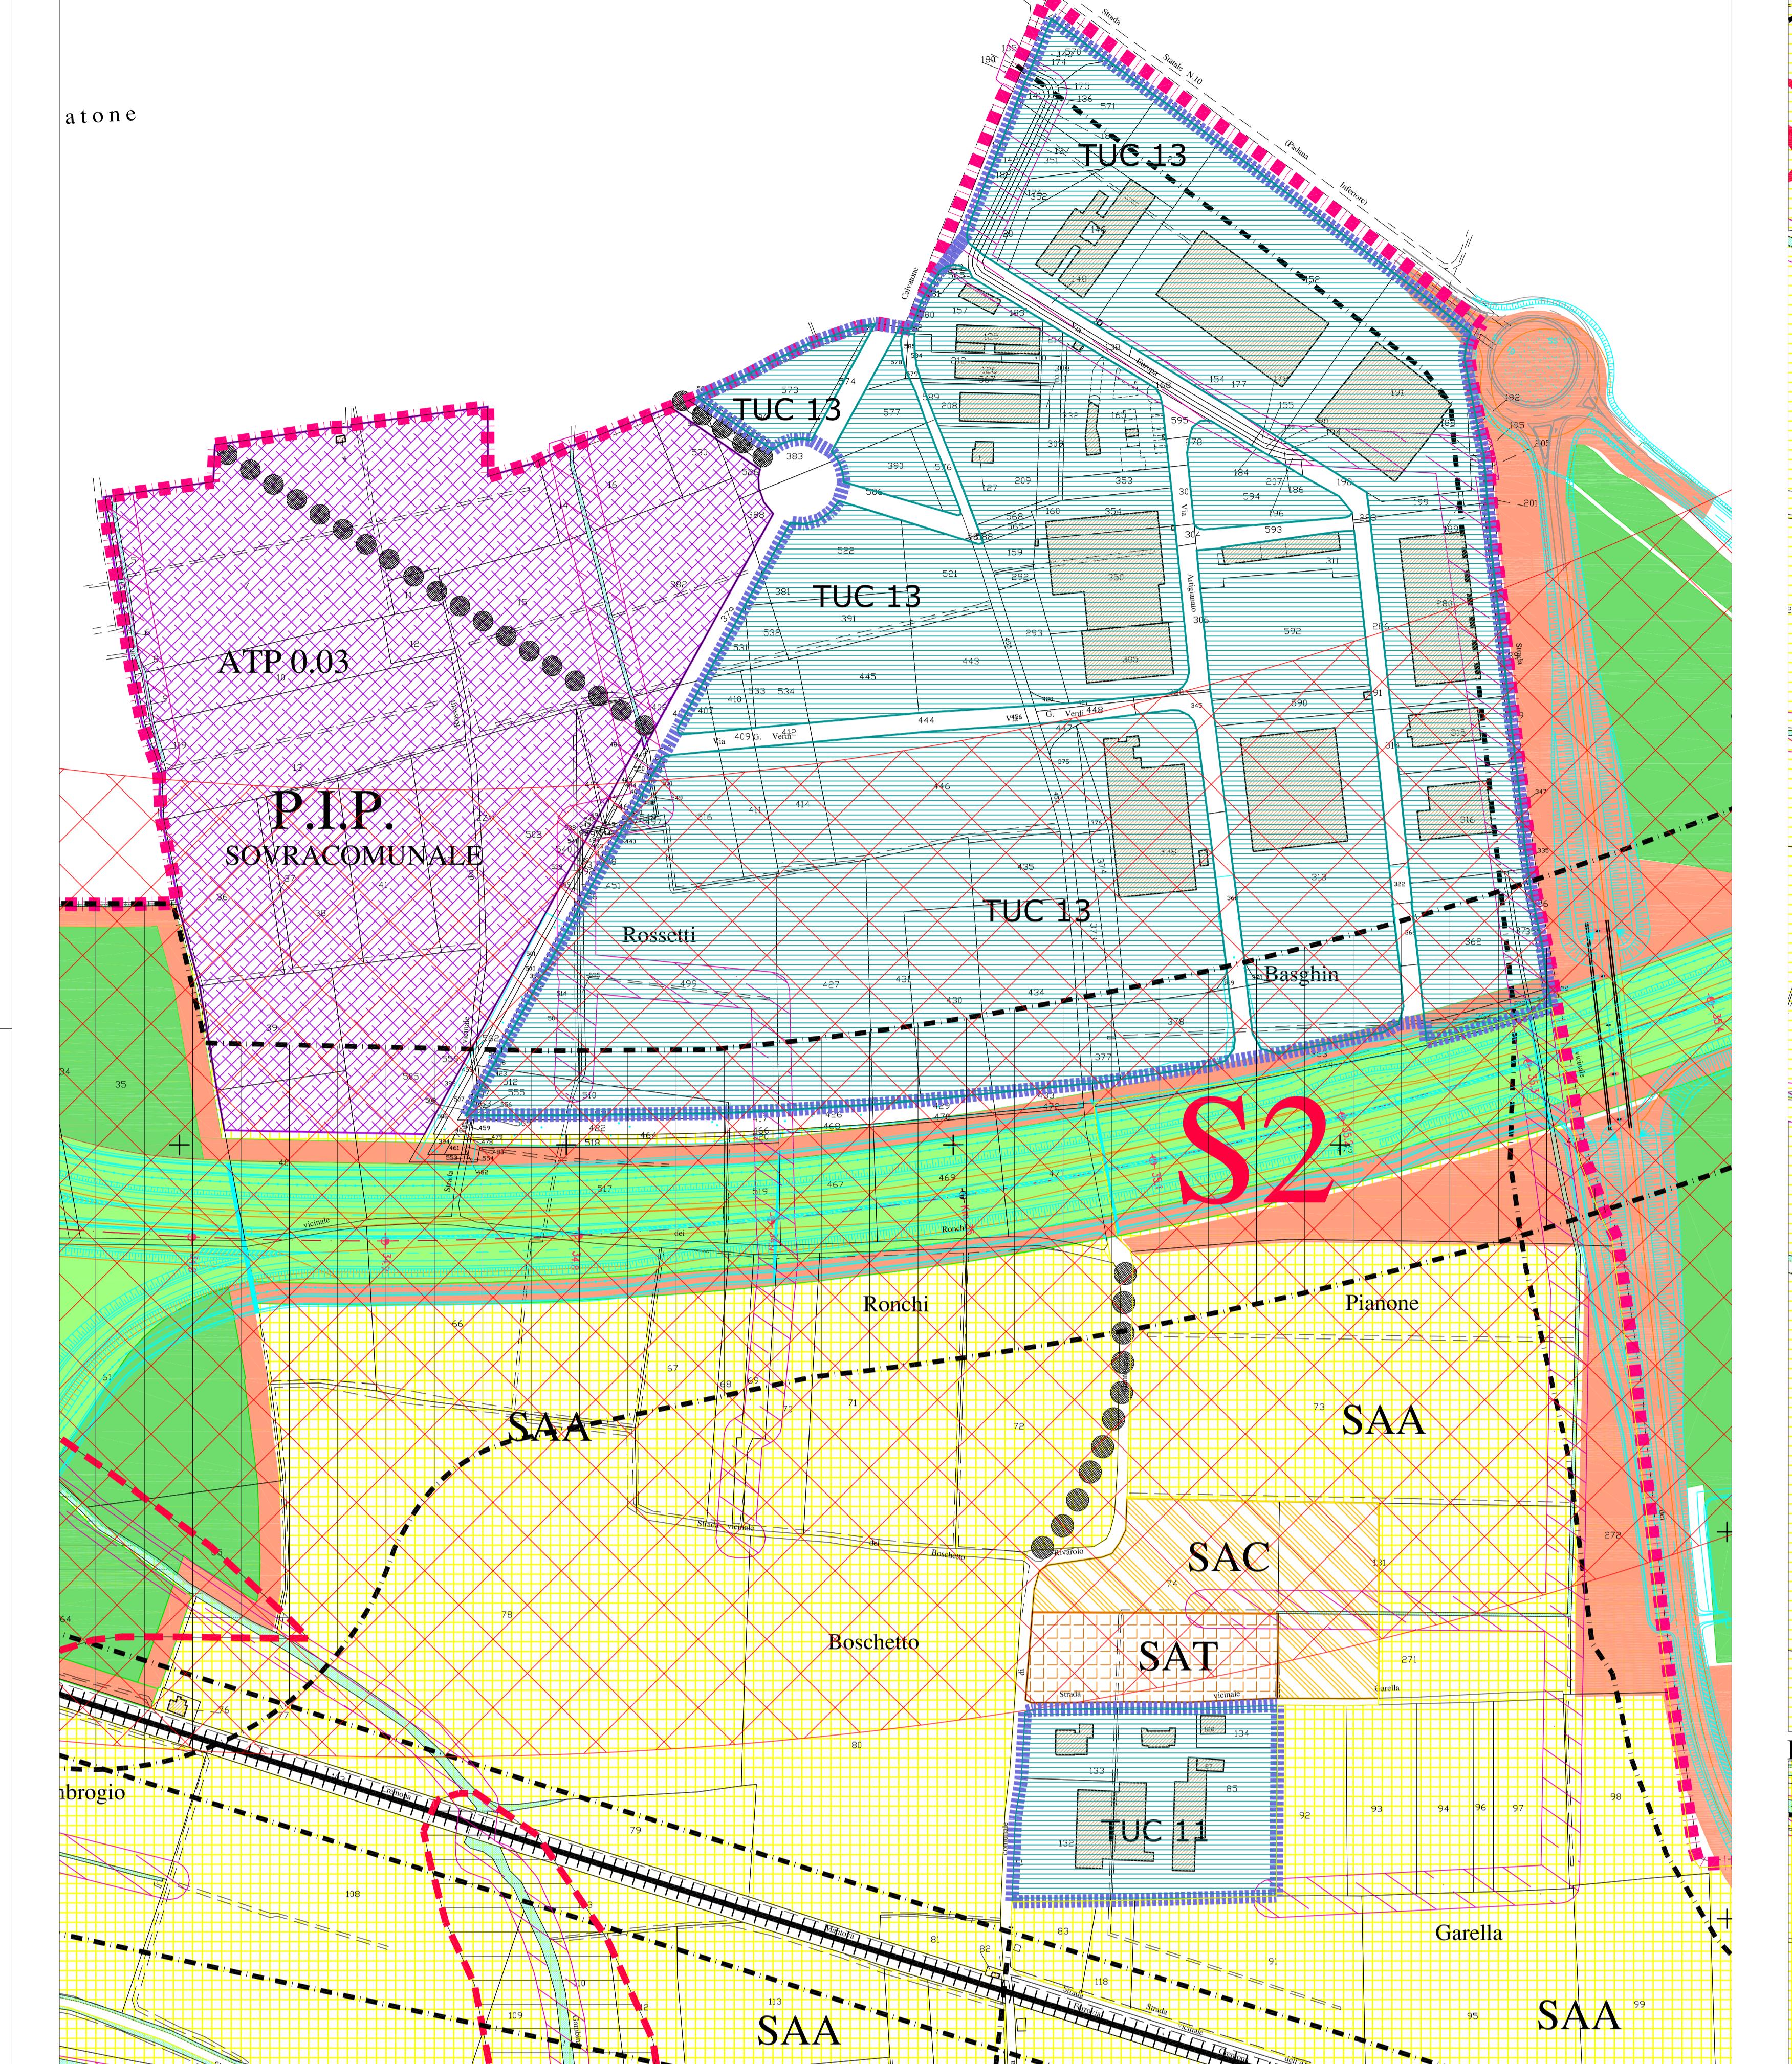

CAPOLUOGO

